



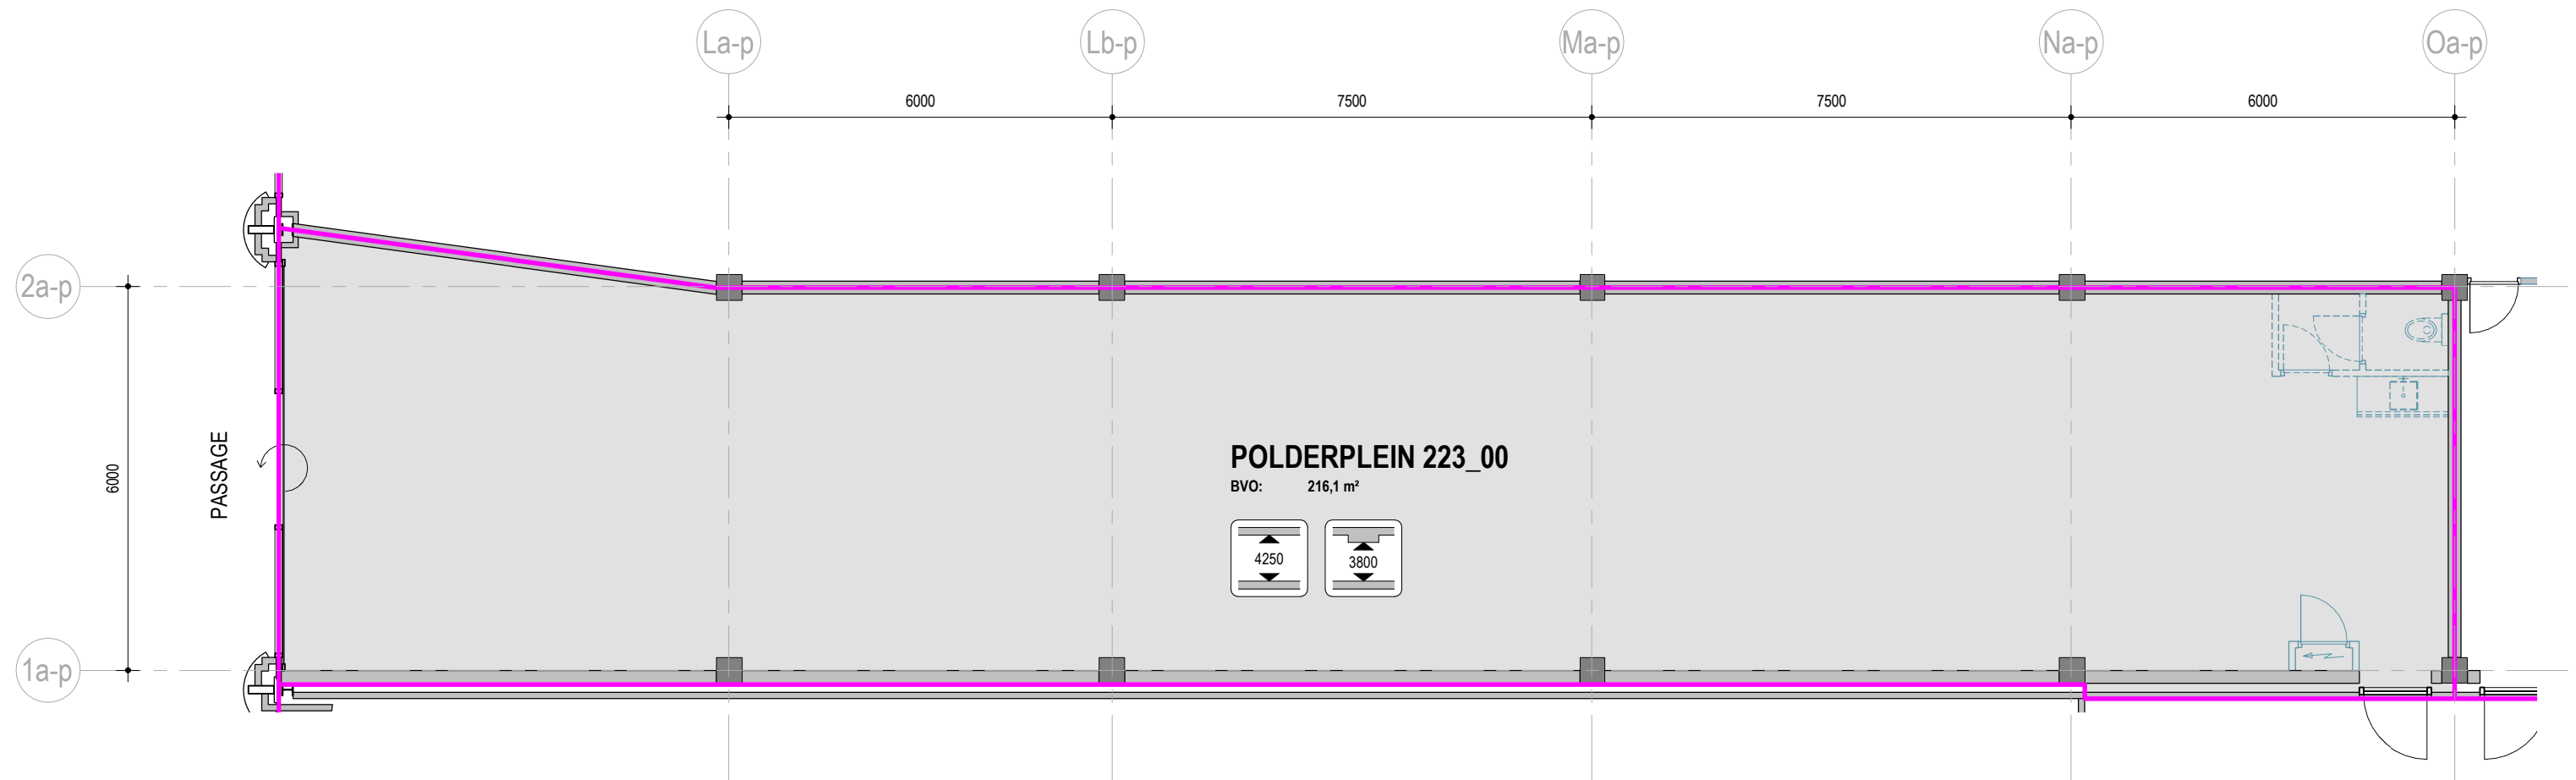


BEGANE GROND

SYMBOLEN:

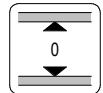

minimale vrije hoogte onder constructief onderdeel (vloer / dak)

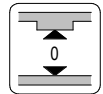

minimale vrije hoogte onder plaatselijke constructieve verlaging



overgang vrije hoogte



contour versterkte strook onder unitvloer




winkelinrichting meterkast



winkelinrichting toilet en pantry, overige
winkelindeling niet weergegeven

DISCLAIMER:

- *Plattegrond is indicatief en kan onderhevig zijn aan plan- en/ of indelingswijzingen.*
- *Wereldhave realiseert geen pantrys en toiletten.*
- *In versterkte stroken mag nooit geboord worden. Op andere locaties mag alleen geboord worden na goedkeuring door (de constructeur van) Wereldhave.*
- *Maatvoering in het werk te controleren!*

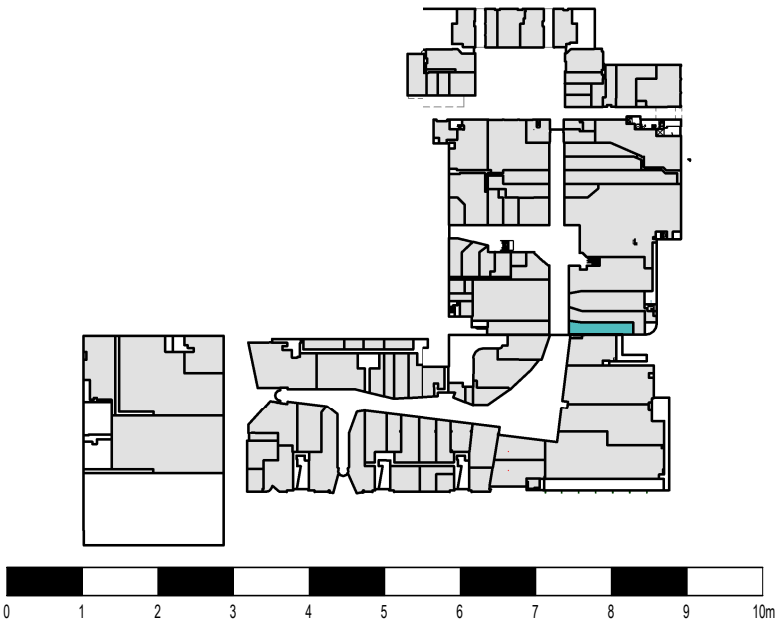

Wereldhave

WERELDHAVE MANAGEMENT NEDERLAND B.V.
Nieuwe Passeerdersstraat 1, 1016 XP Amsterdam
T: +31 20 702 78 00 www.wereldhave.com

PALAZZO

WWW.PALAZZOGROEP.NL

object:
POLDERPLEIN 3012
HOOFDDORP

omschrijving:
POLDERPLEIN 223

fase:
VERHUURTEKENING

projectnr:
18.708

schaal:
1:100

datum:
01-10-2024

tekeningnr:
VH_PP 223_00

formaat:
A3

modelleur:
NS